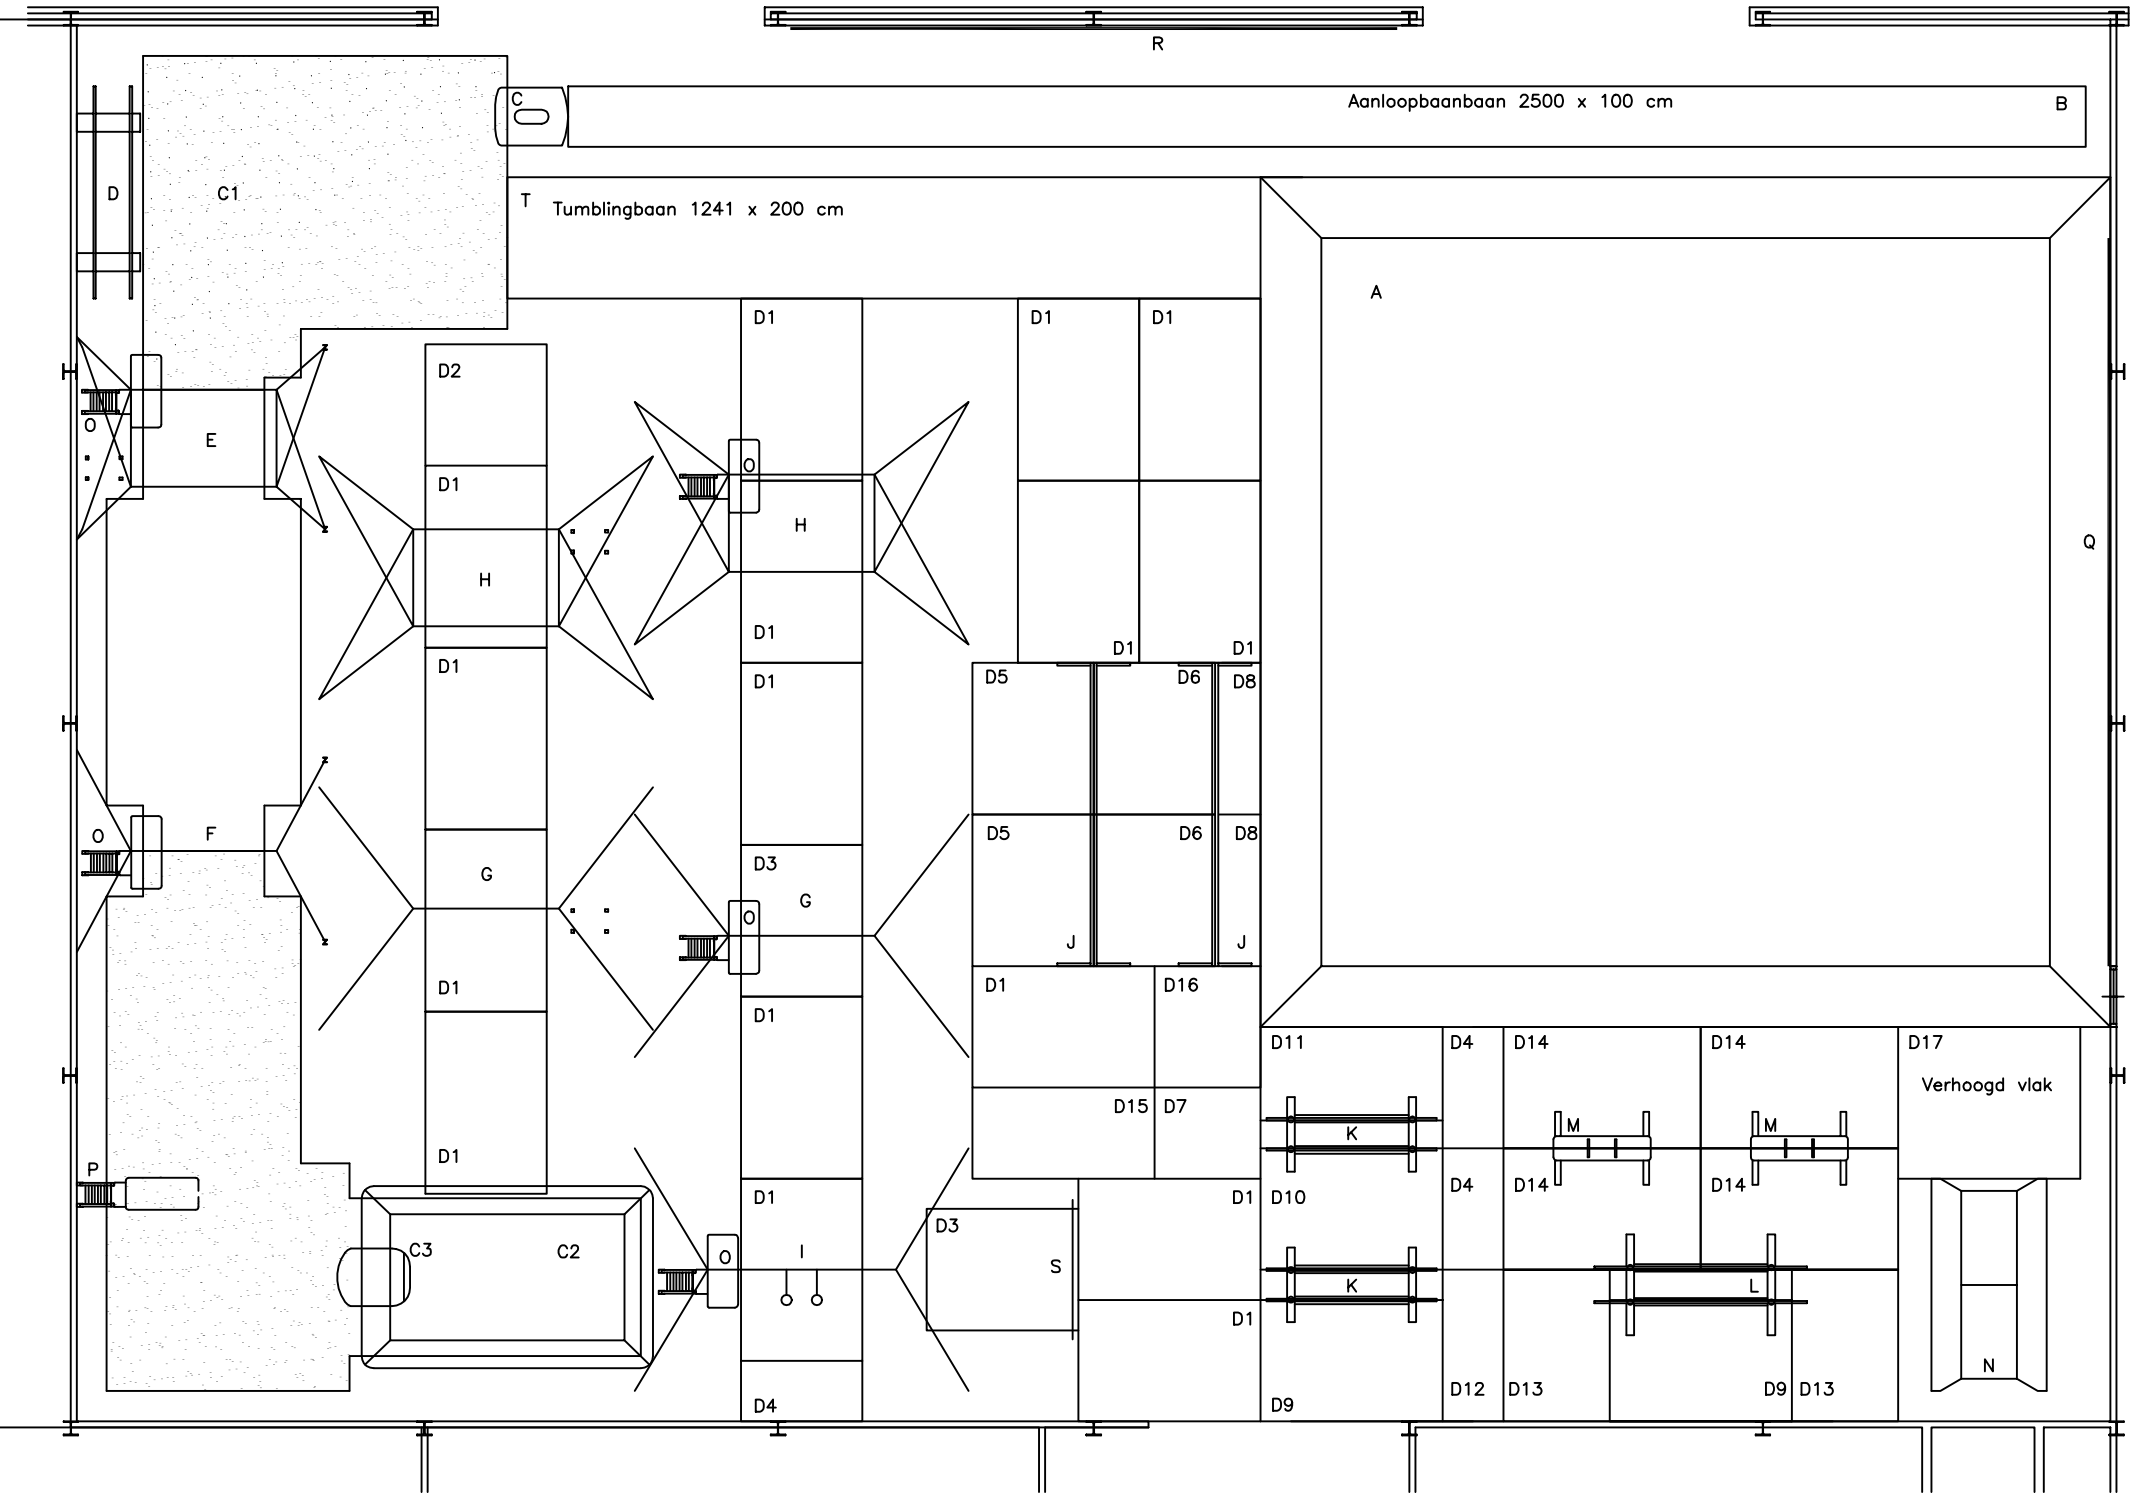
R
C
Aanloopbaanbaan 2500 x 100 cm
B
D
C1
T
Tumblingbaan 1241 x 200 cm
A
Q
O
E
D2
D1
H
F
G
D3
I
C3
C2
P
D4
D5
D6
D8
J
D16
D15
D7
D11
D10
K
D12
D13
D14
M
L
D9
D17
Verhoogd vlak
N
S